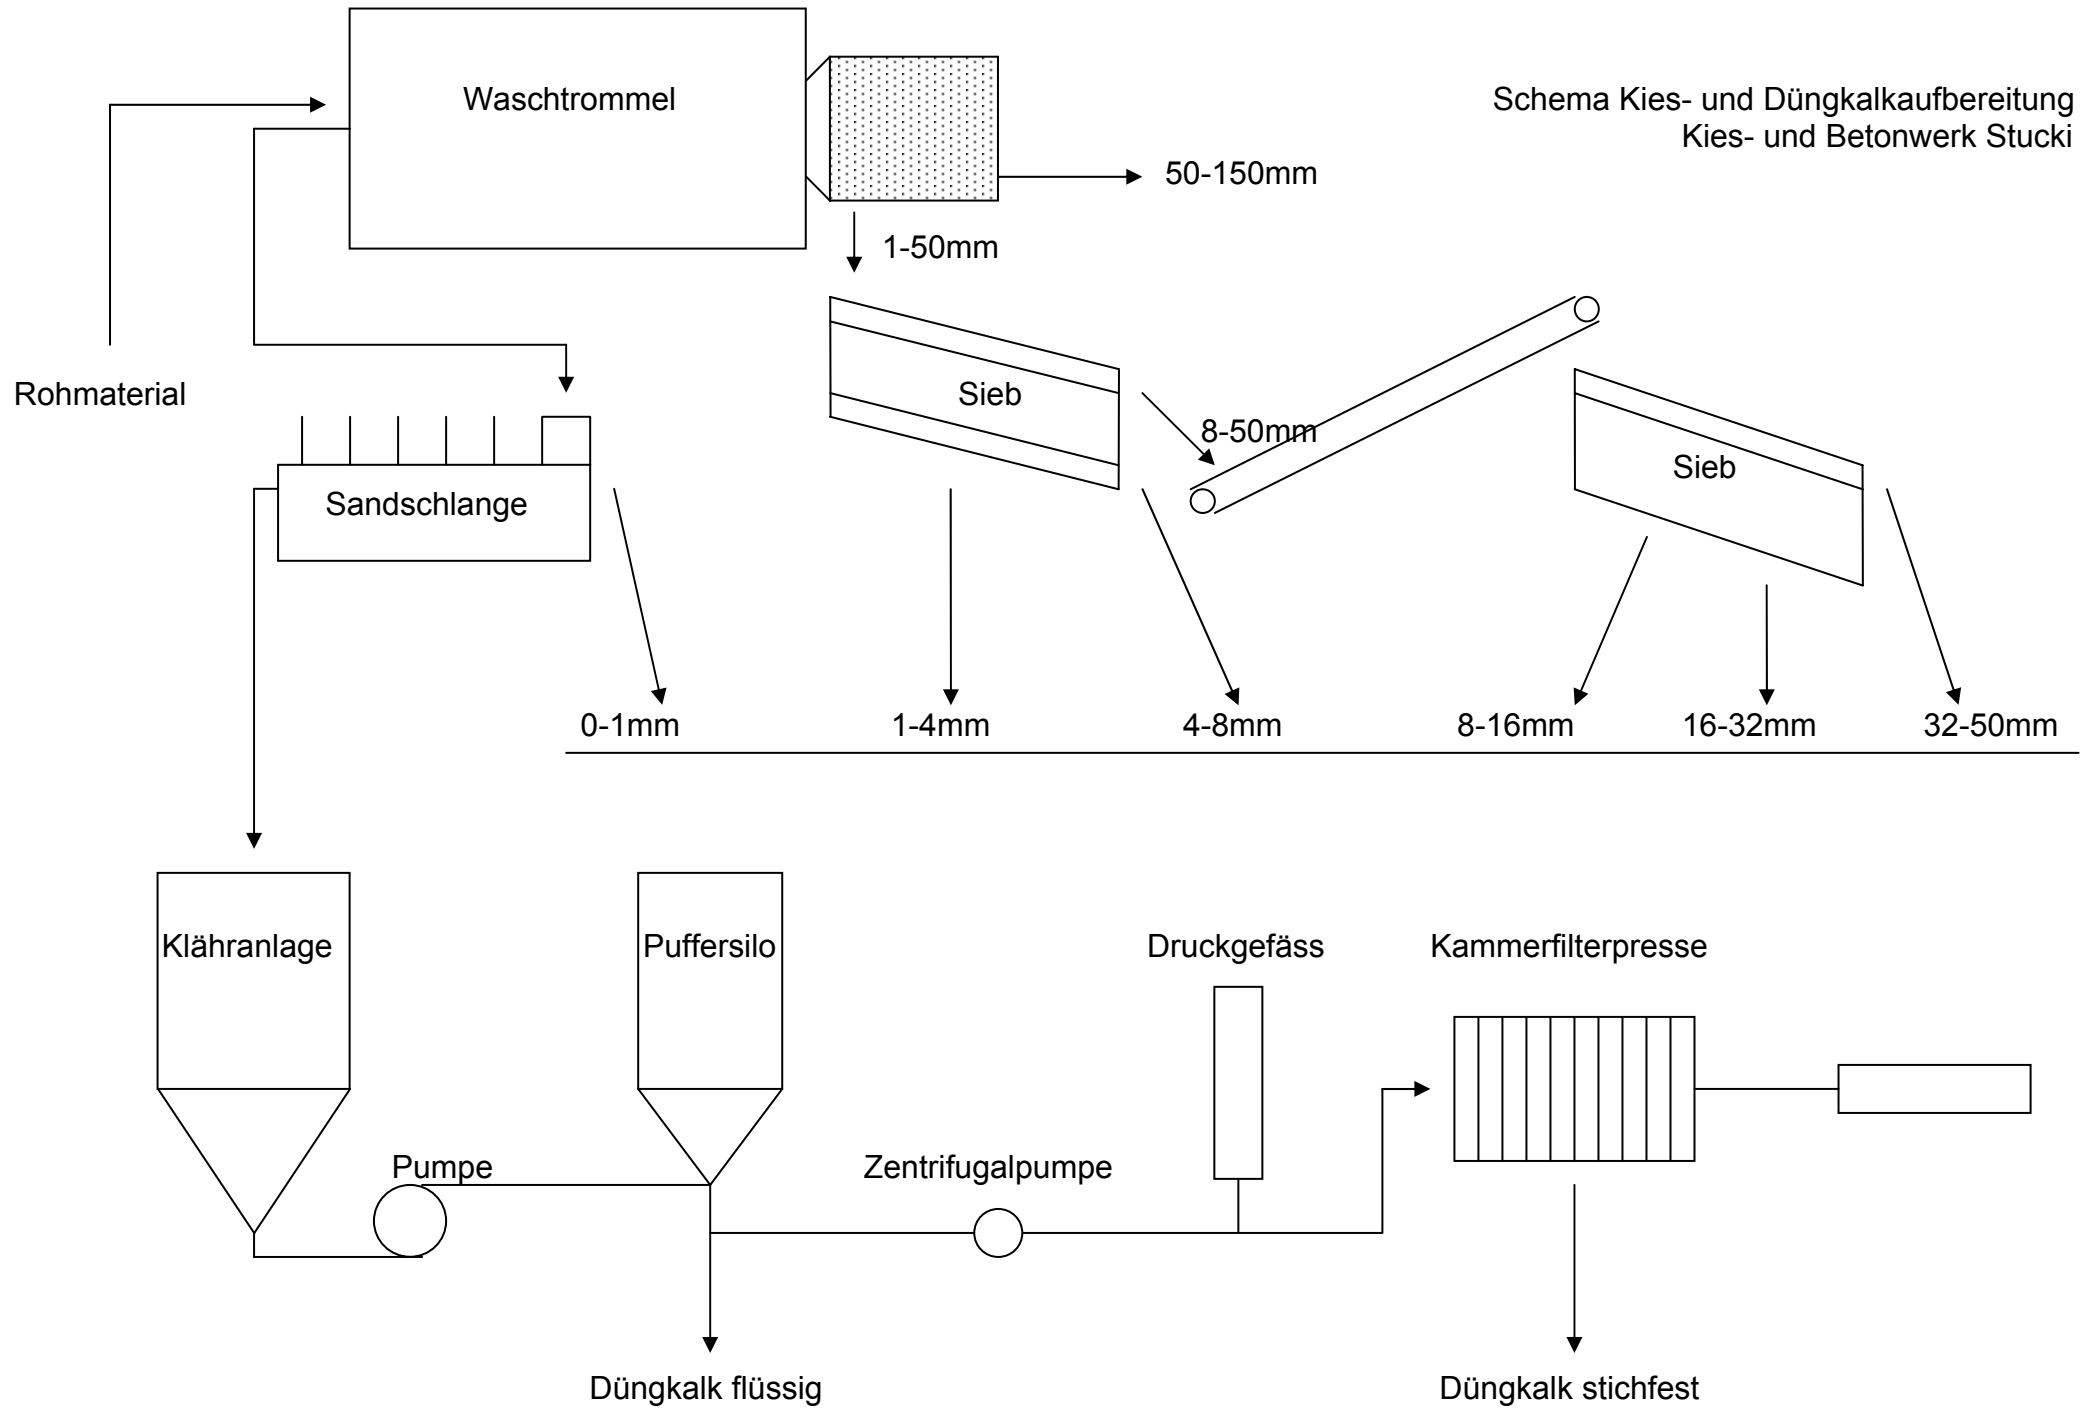
Schema Kies- und Düngkalkaufbereitung
Kies- und Betonwerk Stucki
Waschtrommel
50-150mm
1-50mm
Rohmaterial
Sieb
8-50mm
Sieb
Sandschlange
0-1mm
1-4mm
4-8mm
8-16mm
16-32mm
32-50mm
Klähranlage
Puffersilo
Druckgefäss
Kammerfilterpresse
Pumpe
Zentrifugalpumpe
Düngkalk flüssig
Düngkalk stichfest